

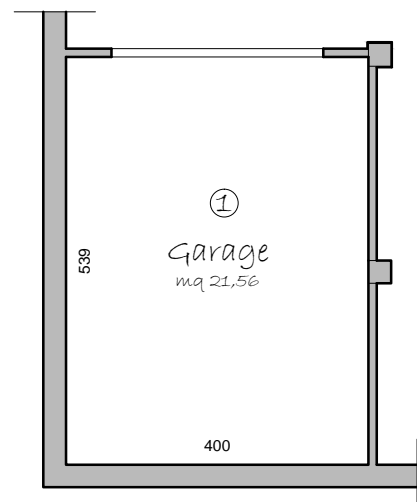


APPARTAMENTO 1

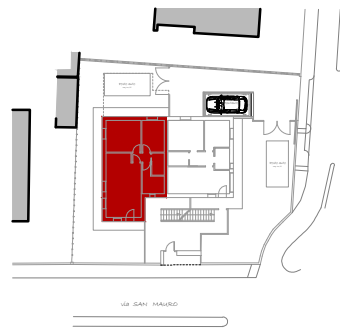


OGNI APPARTAMENTO E' DOTATO DI:

- POMPA DI CALORE
- RISC. A PAVIMENTO AUTONOMO
- PANNELLI FOTOVOLTAICI
- PREDISPOSIZIONE ASPIRAZIONE CENTRALIZZATA
- PREDISPOSIZIONE VENTILAZIONE MECCANICA
- PREDISPOSIZIONE IMPIANTO ANTIFURTO

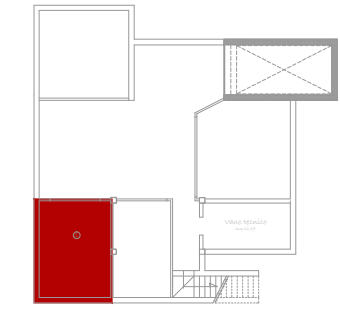

PIANO INTERRATO
scala 1:100

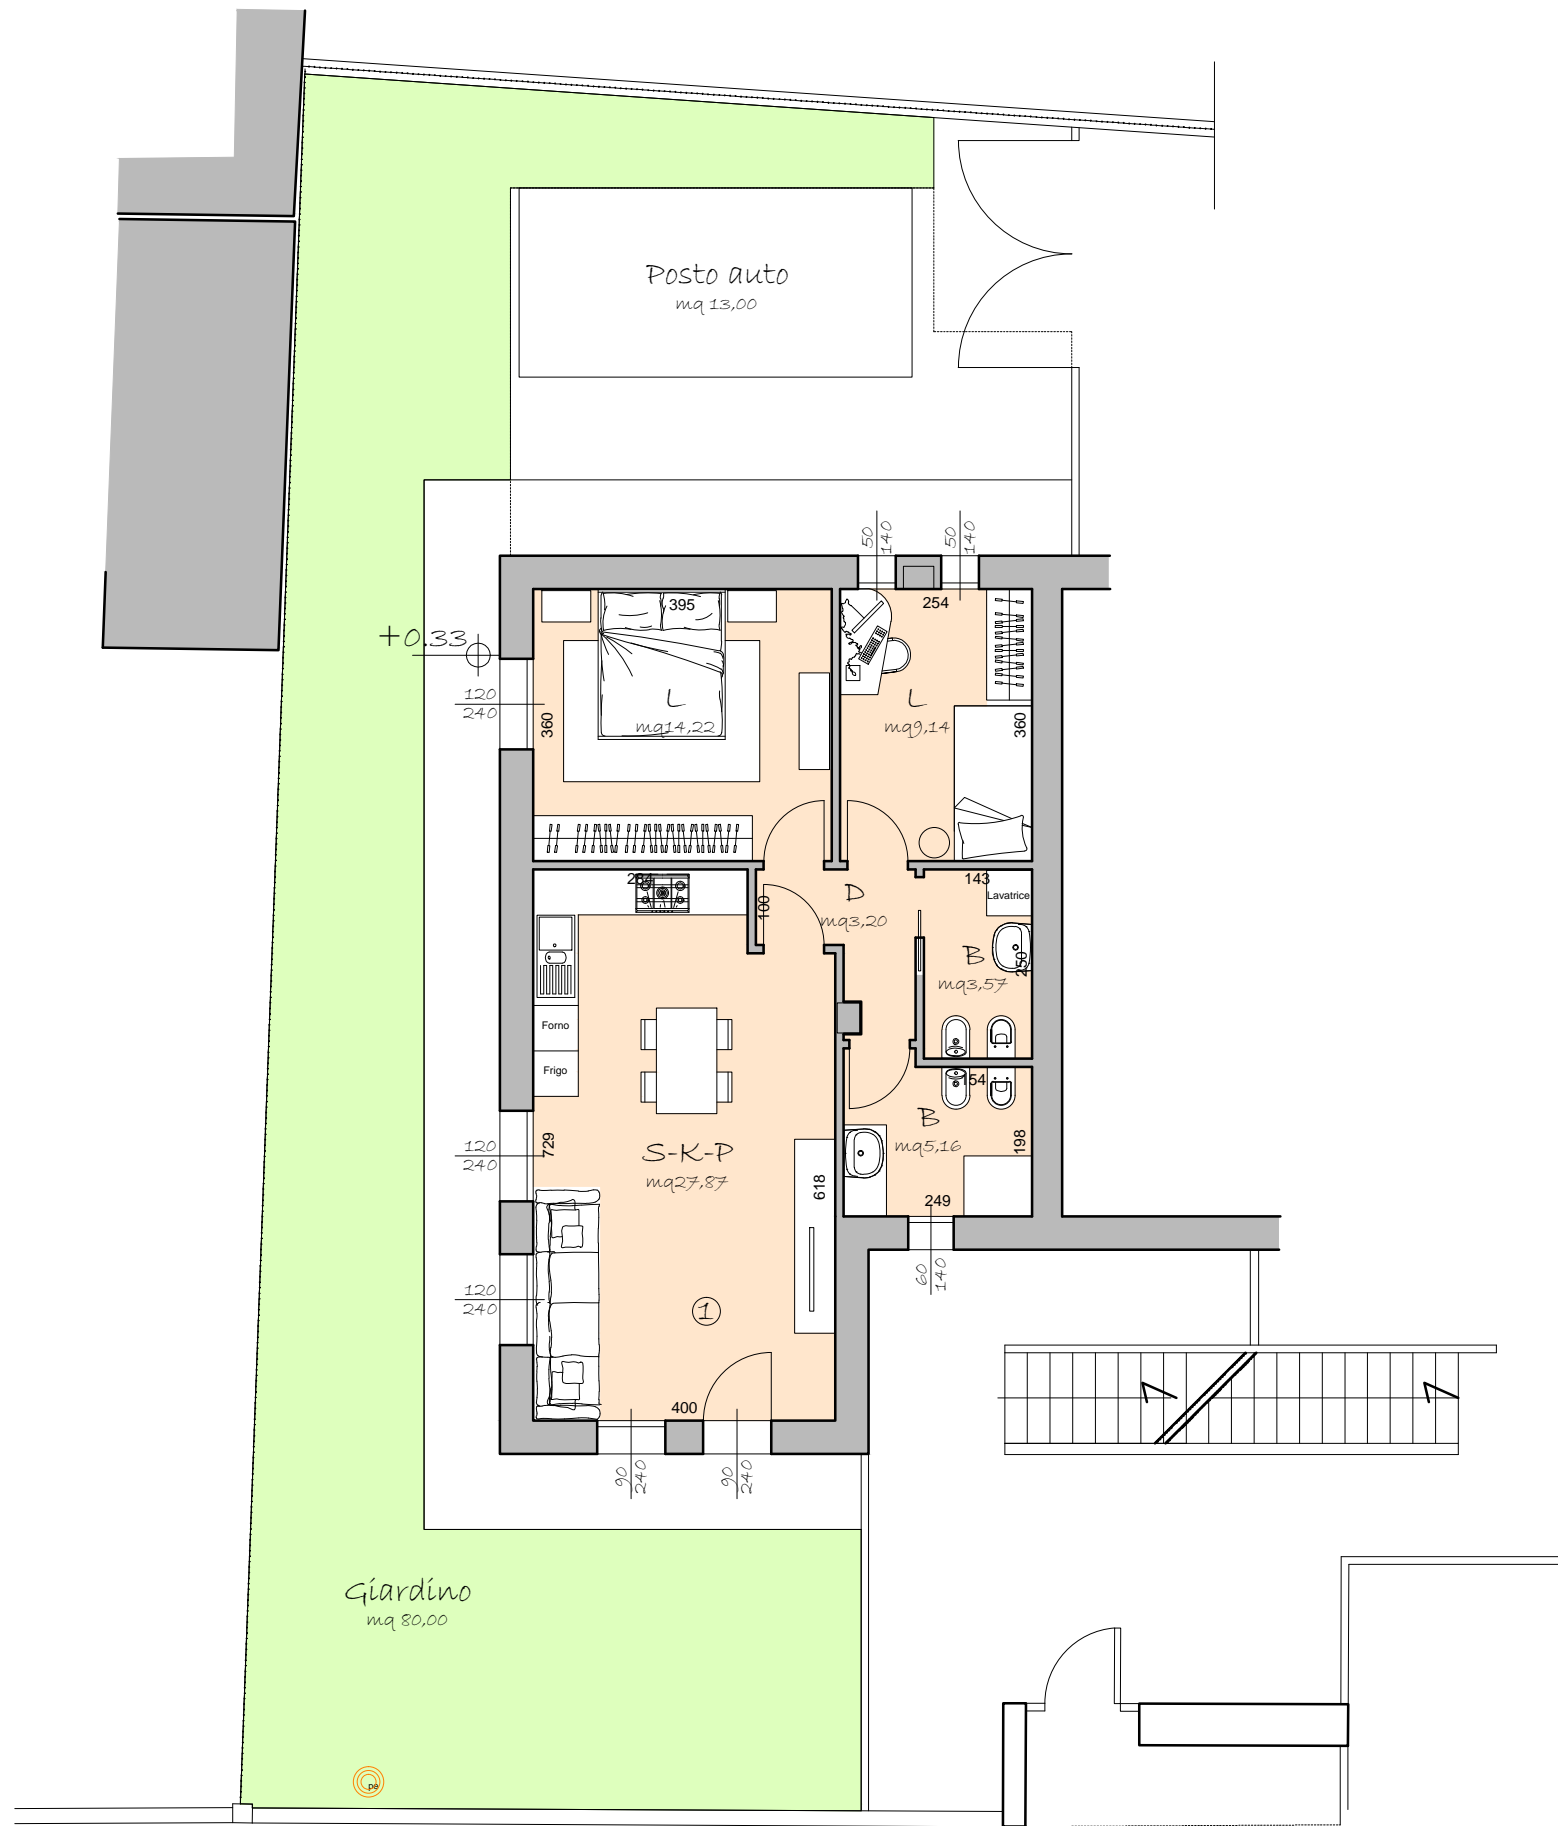

PIANO TERRA
scala 1:100

PIANO TERRA				
SUPERFICIE COMMERCIALI				
UNITA'	SUPERFICIE LORDA mq	% RIDUZIONE	SUP. COMMERCIALE mq	
1	Abitazione mq 80,00	100	80,00	
	Giardino mq 140,00	10	14,00	
	Garage mq 25,30	50	12,65	
	Posto auto 13,00	50	6,50	
	Parti comuni			5,00
	Superficie commerciale			118,15
Allacciamenti Acqua, ENEL, Telecom, Fognatura, Frazionamento e Accatastamento				
TOTALE				

TRILOCALE